
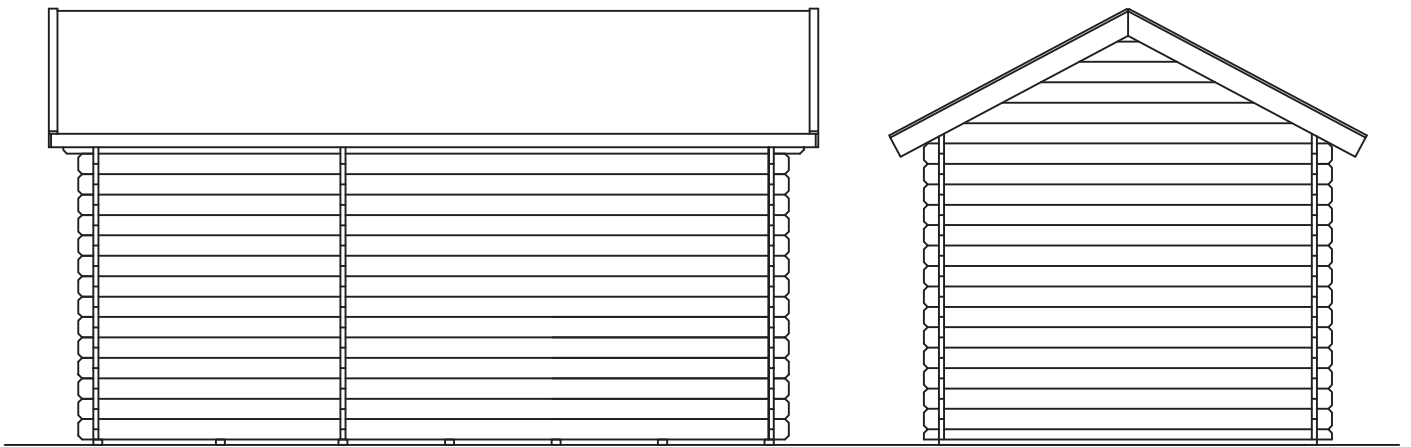




kylä/kunnanosa	tilan nimi/kortteli	tilan RN:o/tontti	rakennustoimenpide UUDISRAKENNUS	juoks. N:o
hakija ja osoite			sisältö	mittakaava
rakennuspaikan osoite			PÄÄPIIRUSTUS PARIAITTA 2 Lillevilla 95-1 POHJAPIIRUSTUS, JULKISIVUT JA LEIKKAUS	1:50
suunnittelija LUOMAN PUUTUOTE OY			piirustusnumero	ARK
allekirjoitus			päiväys	

JULKISIVUT



LEIKKAUS

POHJAPIIRROS

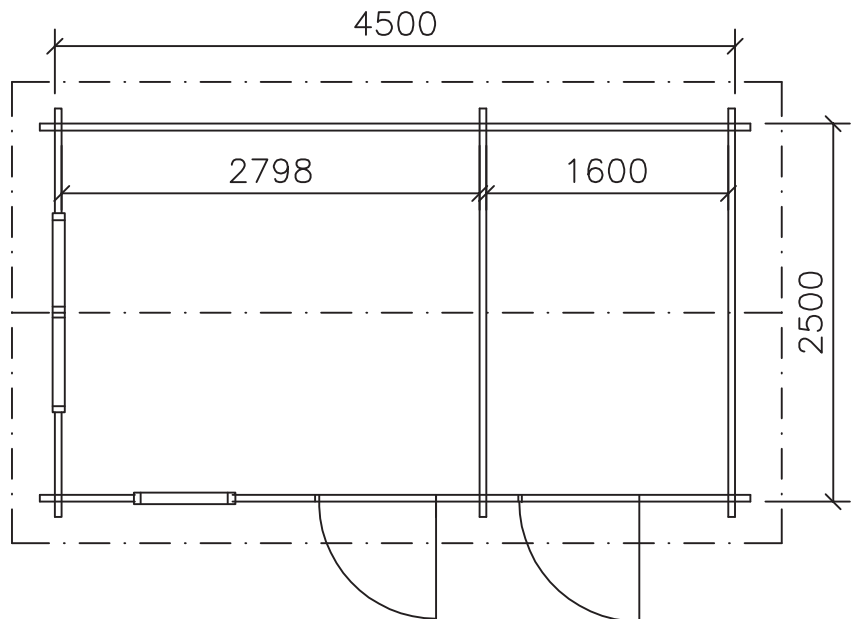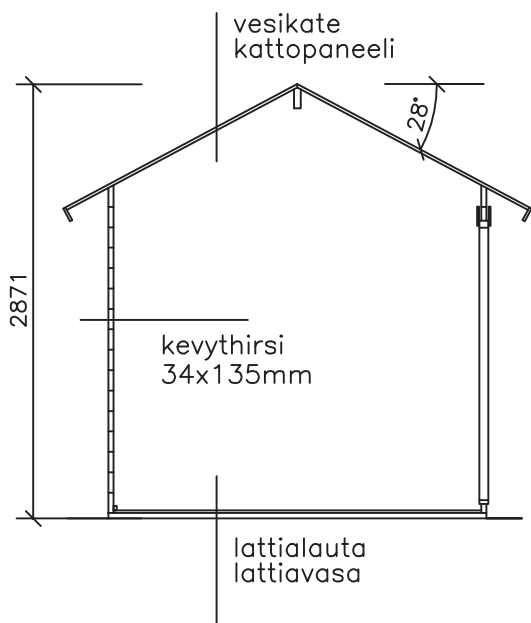

RAKENNUSALA	11,25 m ²
HUONEALA	10,78 m ²
TILAVUUS	28,00 m ³